


MẶT BẰNG TẦNG 1

GIA ĐÌNH		
Thành phố : Hà Nội		
NHÀ Ở GIA ĐÌNH		
Thành phố : Hà Nội		
P. Giám đốc		
Chủ trì kiến trúc		
Thiết kế		
Vẽ		
Kiểm kỹ thuật		
Hạng mục thiết kế		
NHÀ Ở GIA ĐÌNH		
Giai đoạn T.K		
HS THỎA THUẬN PHƯƠNG ÁN		
Tên bản vẽ		
Tỉ lệ		1/.....
Hoàn thành	2018	

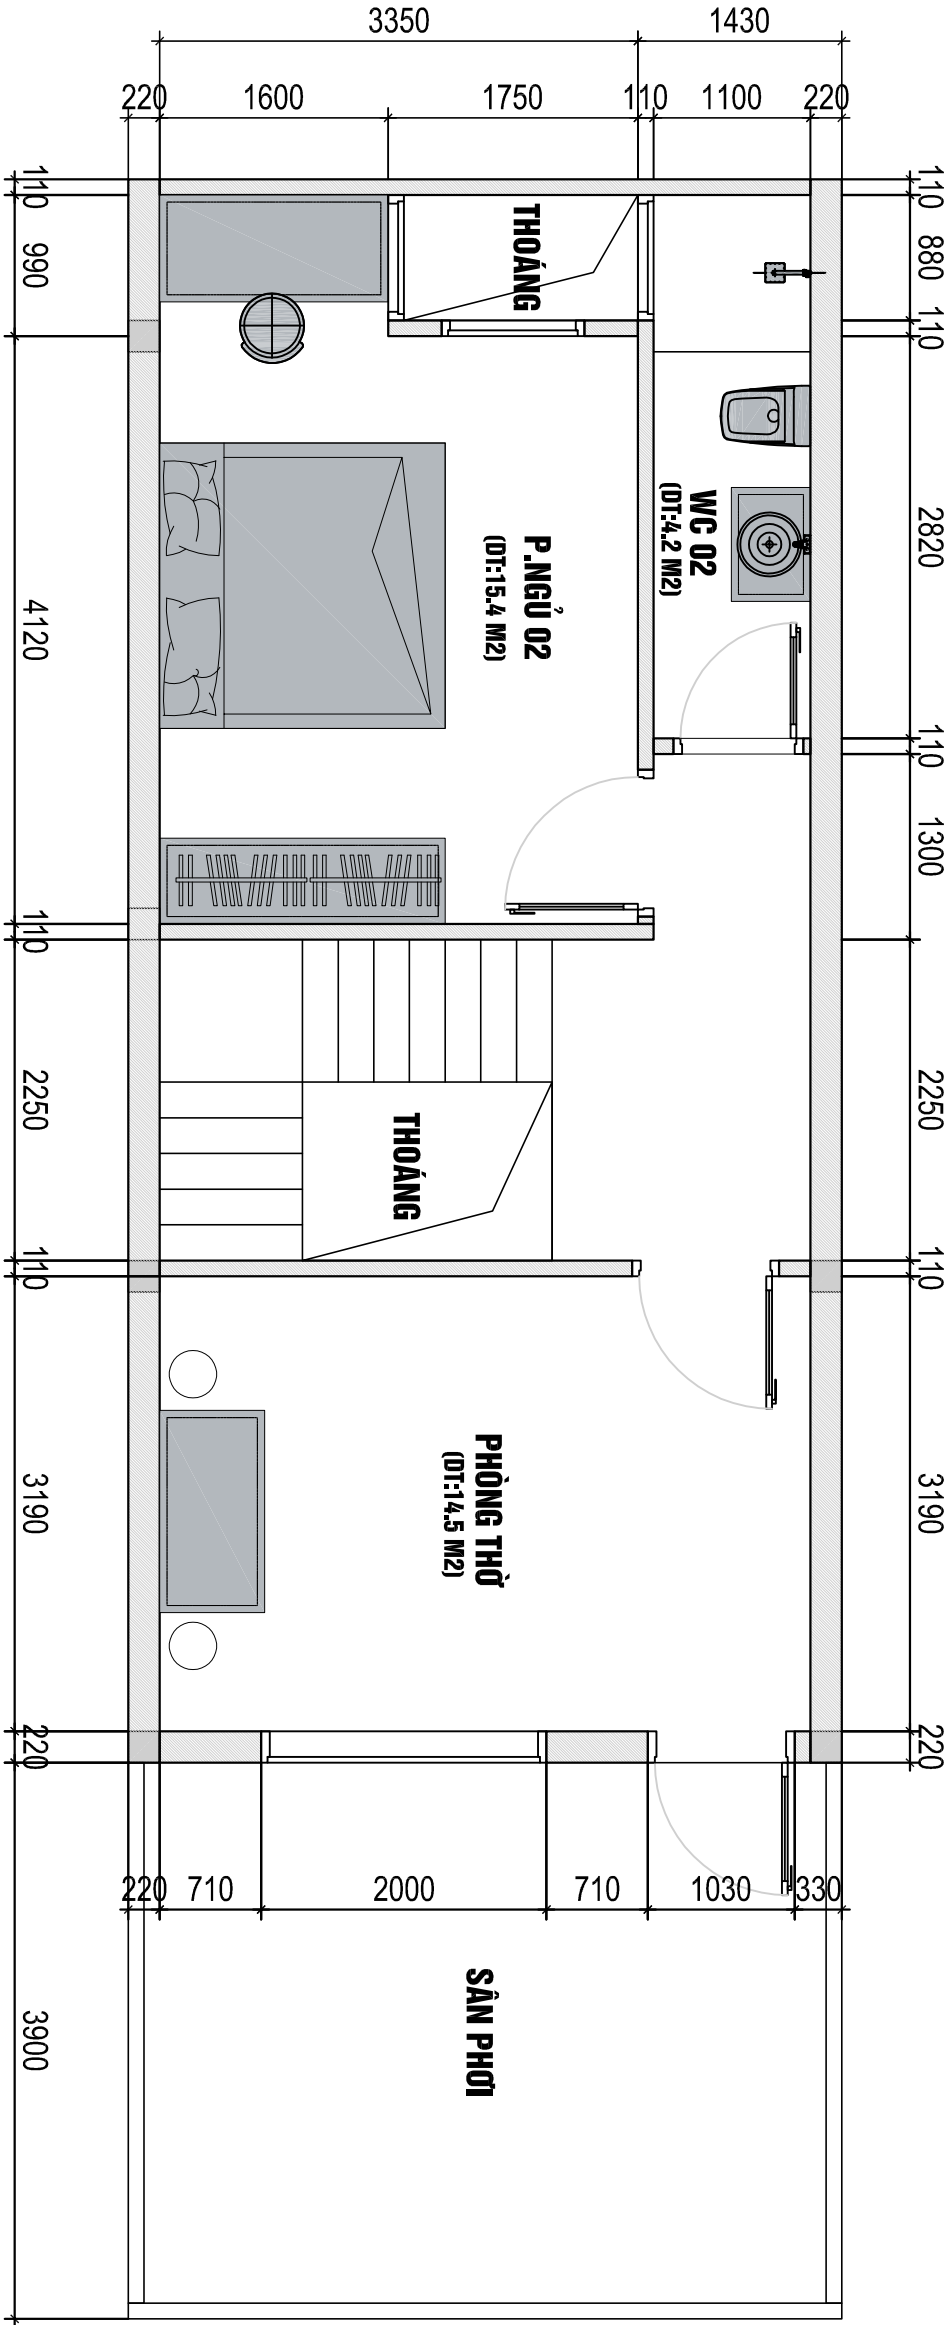

MẶT BẰNG TẦNG 2

GIA ĐÌNH		
Thành phố : Hà Nội		
NHÀ Ở GIA ĐÌNH		
Thành phố : Hà Nội		
P. Giám đốc		
Chủ trì kiến trúc		
Thiết kế		
Vẽ		
Kiểm kỹ thuật		
Hạng mục thiết kế		
NHÀ Ở GIA ĐÌNH		
Giai đoạn T.K		
HS THỎA THUẬN PHƯƠNG ÁN		
Tên bản vẽ		
Tỉ lệ	1/.....	
Hoàn thành	2018	